


VAHEJÕONIS

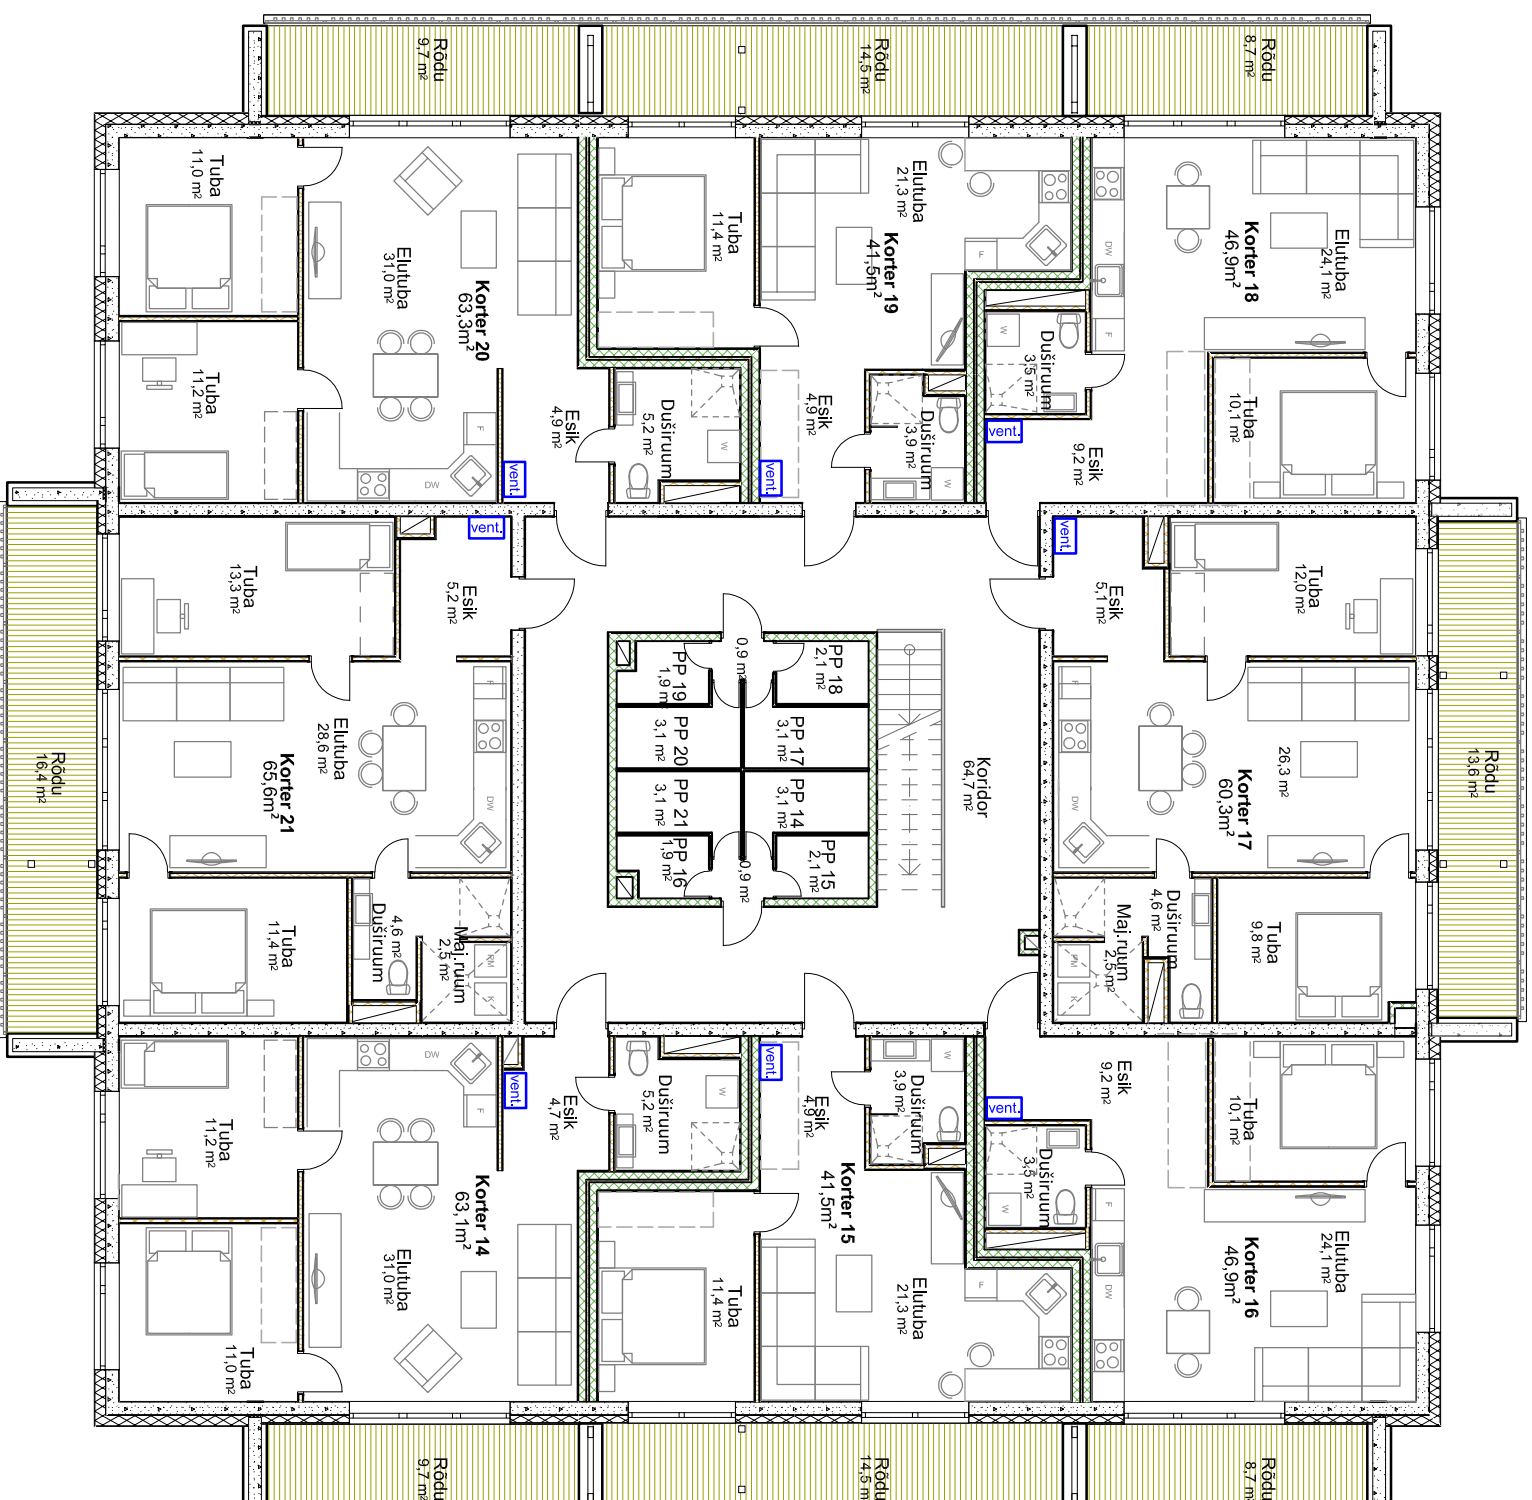

TELLIJAL: INSALIKO BALTIC OÜ	VAIKE-RAE TEE 19, RAE KÜLA, RAE VALD, HARJUMAA	TÖÖ NR:	64
PROJEKT: VAIKE-RAE TEE 19 KORTERELAMU 1, 2 JA 3 EHIJUSTPROJEKT		MOOTKAVA:	1:100
STAADIUM: PÕHIVROJEKT		JÕONISE NR.:	AR-05
ARHITEKTID: RESPEKT		KUUPÄEV:	10.04.2019
ARHITEKT: L.TALVING	VAHITSEKT: MAUS		
PROJEKTEERIJAL: RESPEKT OÜ, reg.nr. 10072103, aadress: Suur-Sõjamae 10a 11415 Tallinn, Tel. 52 13315, e-mail: respekt@arhitektid.ee			