1 korrus

P28

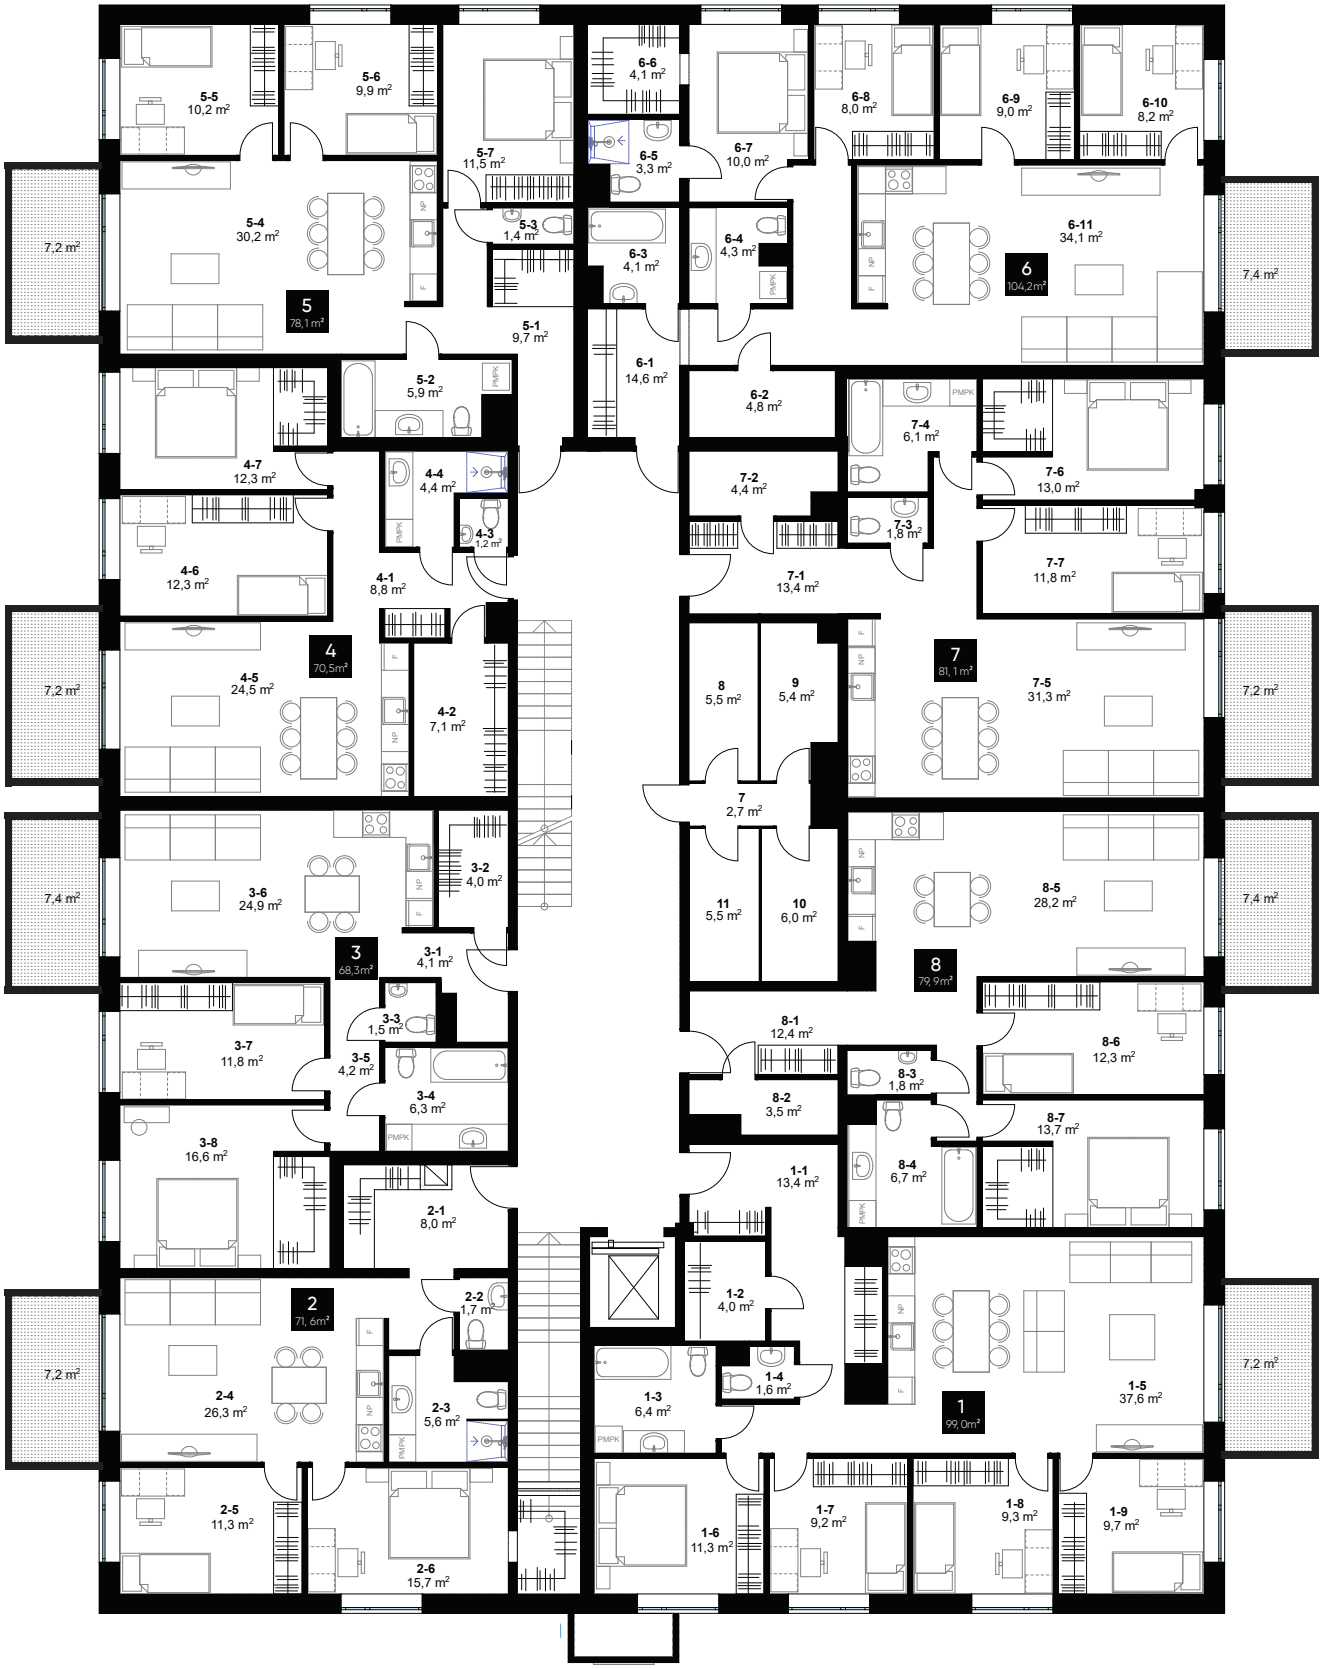
N
5-5 10,2 m²
5-6 9,9 m²
5-7 11,5 m²
6-6 4,1 m²
6-5 3,3 m²
6-7 10,0 m²
6-8 8,0 m²
6-9 9,0 m²
6-10 8,2 m²
5-4 30,2 m²
5-3 1,4 m²
6-3 4,1 m²
6-4 4,3 m²
6-11 34,1 m²
6 104,2m²
5 78,1 m²
5-1 9,7 m²
6-1 14,6 m²
7,2 m²
7,4 m²
5-2 5,9 m²
6-2 4,8 m²
7-4 6,1 m²
4-7 12,3 m²
4-4 4,4 m²
4-3 1,2 m²
7-2 4,4 m²
7-3 1,8 m²
7-6 13,0 m²
4-6 12,3 m²
4-1 8,8 m²
7-1 13,4 m²
7-7 11,8 m²
4 70,5m²
4-5 24,5 m²
4-2 7,1 m²
8 5,5 m²
9 5,4 m²
7 81,1 m²
7-5 31,3 m²
7 2,7 m²
3-6 24,9 m²
3-2 4,0 m²
11 5,5 m²
10 6,0 m²
8-5 28,2 m²
3 68,3m²
3-1 4,1 m²
8 79,9m²
3-3 1,5 m²
8-1 12,4 m²
8-6 12,3 m²
3-7 11,8 m²
3-5 4,2 m²
8-3 1,8 m²
3-4 6,3 m²
8-2 3,5 m²
8-7 13,7 m²
3-8 16,6 m²
8-4 6,7 m²
1-1 13,4 m²
2-1 8,0 m²
2-2 1,7 m²
1-2 4,0 m²
2 71, 6m²
1-4 1,6 m²
1-5 37,6 m²
2-4 26,3 m²
2-3 5,6 m²
1-3 6,4 m²
1 99,0m²
2-5 11,3 m²
2-6 15,7 m²
1-6 11,3 m²
1-7 9,2 m²
1-8 9,3 m²
1-9 9,7 m²
PMPK
NP
F